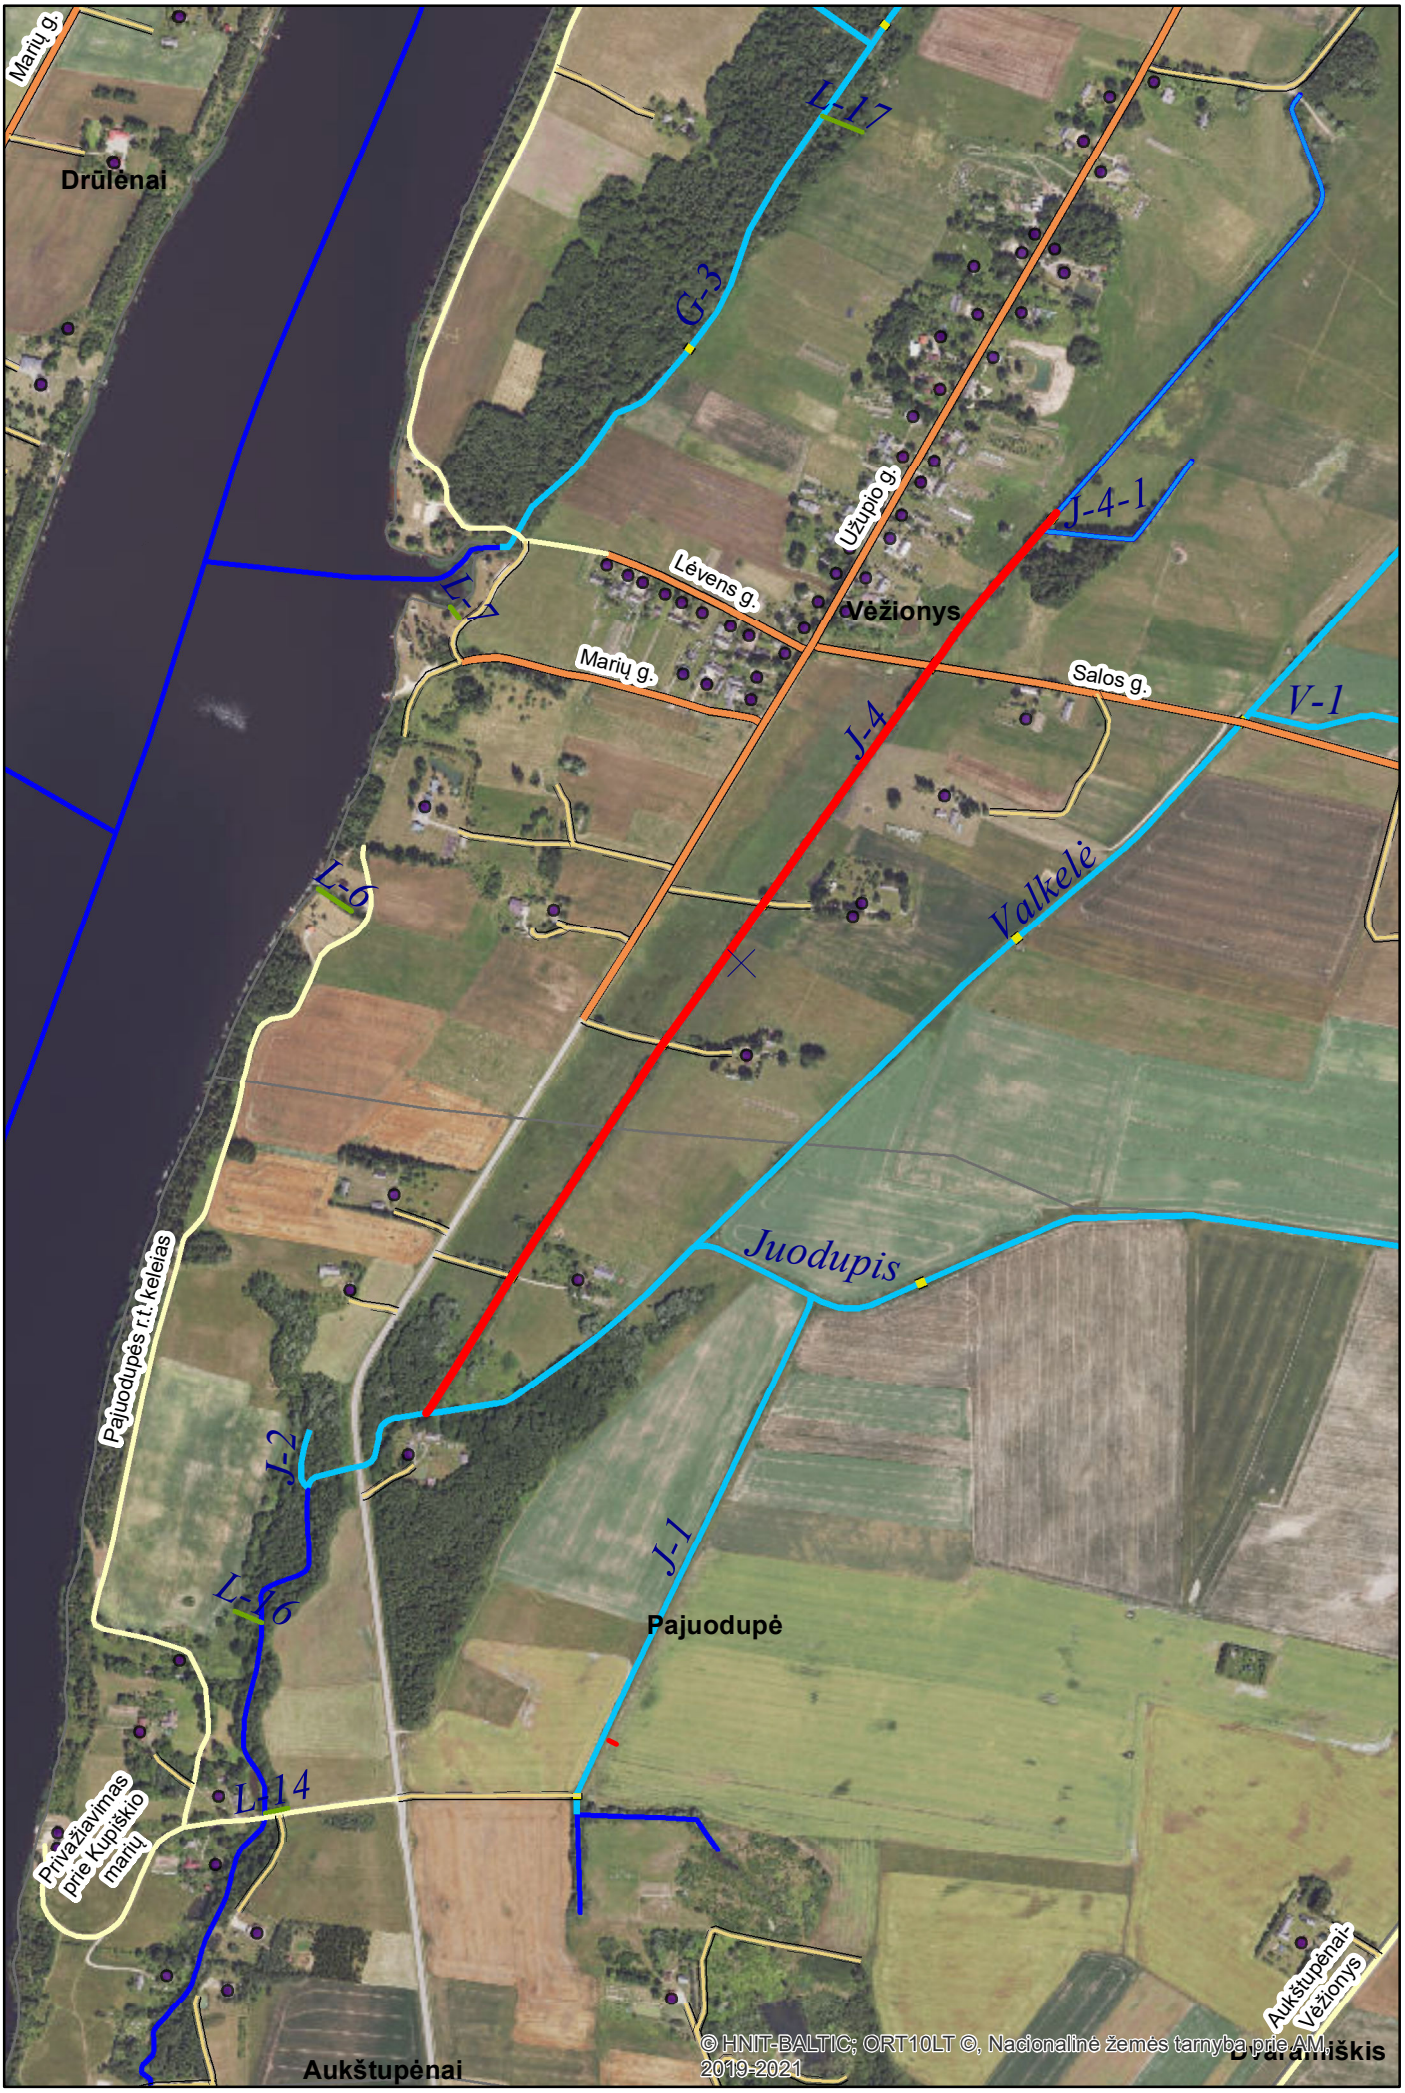Griovio J-4(t.pk.0+00-14+50) ir jame esančių statinių remontas Aukštupėnų k.v. M 1:10000